
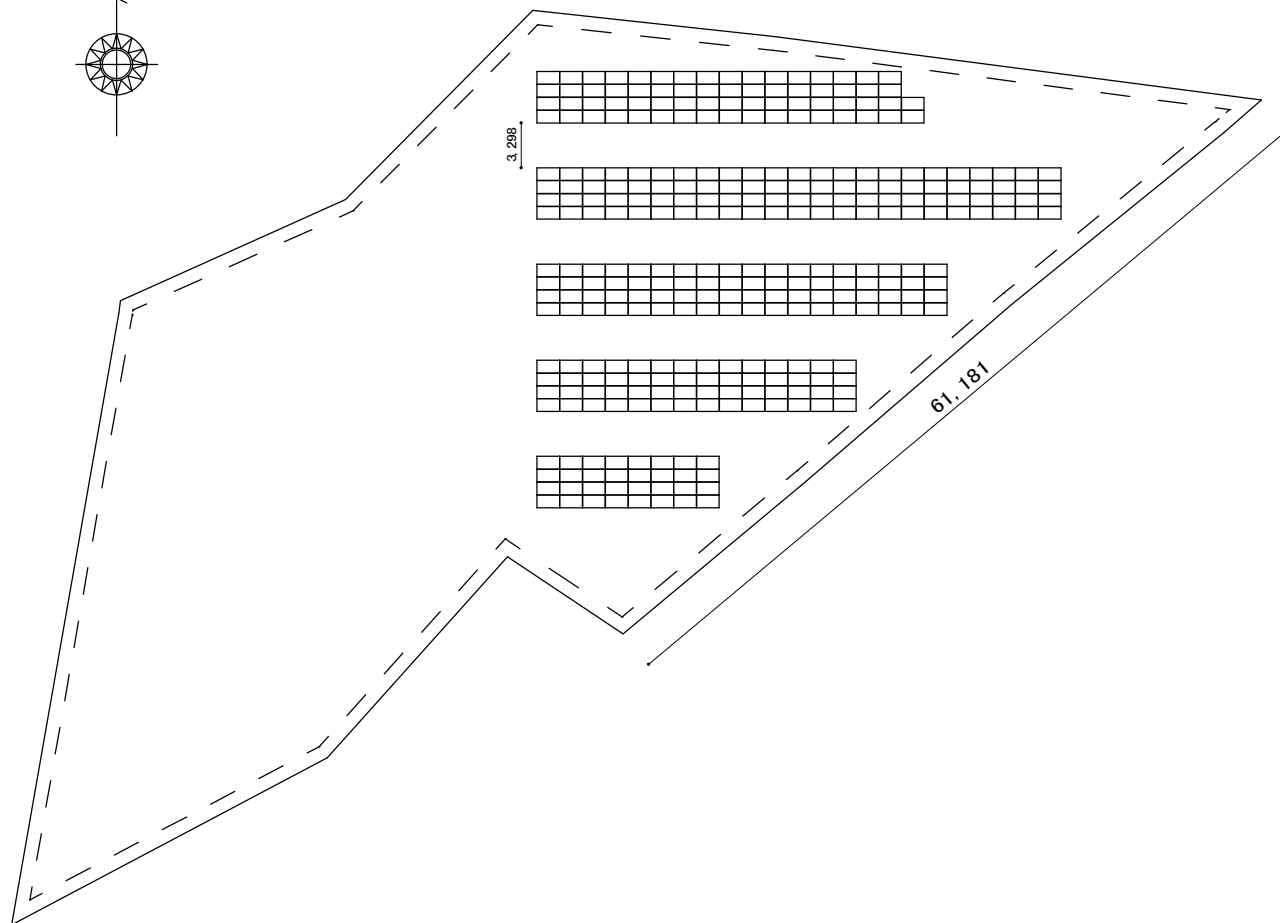


太陽光発電システム レイアウト参考図面

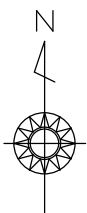

【太陽光発電設備概要】

| | |
|---------------------|-----------------|
| モジュール形式 | JKM320M-60H |
| 設置枚数 | 318枚 |
| システム構成 | |
| SUNNY BOY 4500TL-JP | ①～② 9直列×3並列=27枚 |
| | ③～⑧ 7直列×4並列=28枚 |
| | ⑨～⑪ 8直列×4並列=32枚 |
| 接続ケーブル | 42set |
| 延長ケーブル | - |
| 集電箱 | - |
| 昇圧器 | - |
| 表示装置 | - |
| 通信ケーブル | - |
| 電流センサー | - |
| 設置容量 | 101.76kW |
| 発電出力 | 49.5kW |
| 設置方位 | 南 |
| 架台 | 20度 |
| 架台メーカー | - |

【注意事項】

- ※図面と実際の寸法が異なる場合、本設計通り配置出来ないことがありますので、ご注意下さい。
- ※電柱・煙突・ドーム・天窓・その他障害物については現場にてご確認下さい。
- ※設置基準を満たす前提で作成しております。設置条件未確認の場合は設置枚数減少、若しくは設置不可となる場合があります。
- ※引込柱、進入路、設備スペース等は考慮しておりません。
- ※フェンスの影の影響は考慮しておりません。
- ※設置面がフラットの場合の離隔寸法となっております。
- ※レイアウト図面のときの参考寸法です。
- ※敷地面積を基に縮尺調整しています。

| | | | | | | | | | |
|--------------------|---------------|---------------------------------|------------|-----------|------------------|----------|------------|--------|--------|
| 案件番号 【T00-0000】 | 案件名 吾妻郡孺恋村 | 設置場所住所 群馬県吾妻郡孺恋村大字千俣2407-244 | 屋根材 野立て | 屋根勾配 - | 日付 2019/10/23 | 作図 ** | チェック ** | 縮尺 A3用 | レイアウト図 |
|--------------------|---------------|---------------------------------|------------|-----------|------------------|----------|------------|--------|--------|